

..... facade forslag i ny adelgade 7



## ..... facade forslag i ny adelgade 7



Facade af Ny Adelgade7 (tidligere restaurant Commandanten)


- Bibeholde facades udtryk
- Bibeholde eksisterende vinduer med samme inddeling af vinduernes sprosser
- Et ønske om at male eksisterende blå vinduer og dørpartier hvide.

Ved at male de eksisterende blå vinduer og dørpartier hvide vil her kunne opnås et langt mere sammenhængende og ensartet udtryk i hele facaden.



## ..... lys & rumlighed i butikkerne


En fritlægning af dele af de eksisterende bjælker ud mod butikkernes facade vil medføre en mere sammenhængende og større rumlighed imellem de to etager. Butikken i kælderetagen vil her også få tilført mere lys.

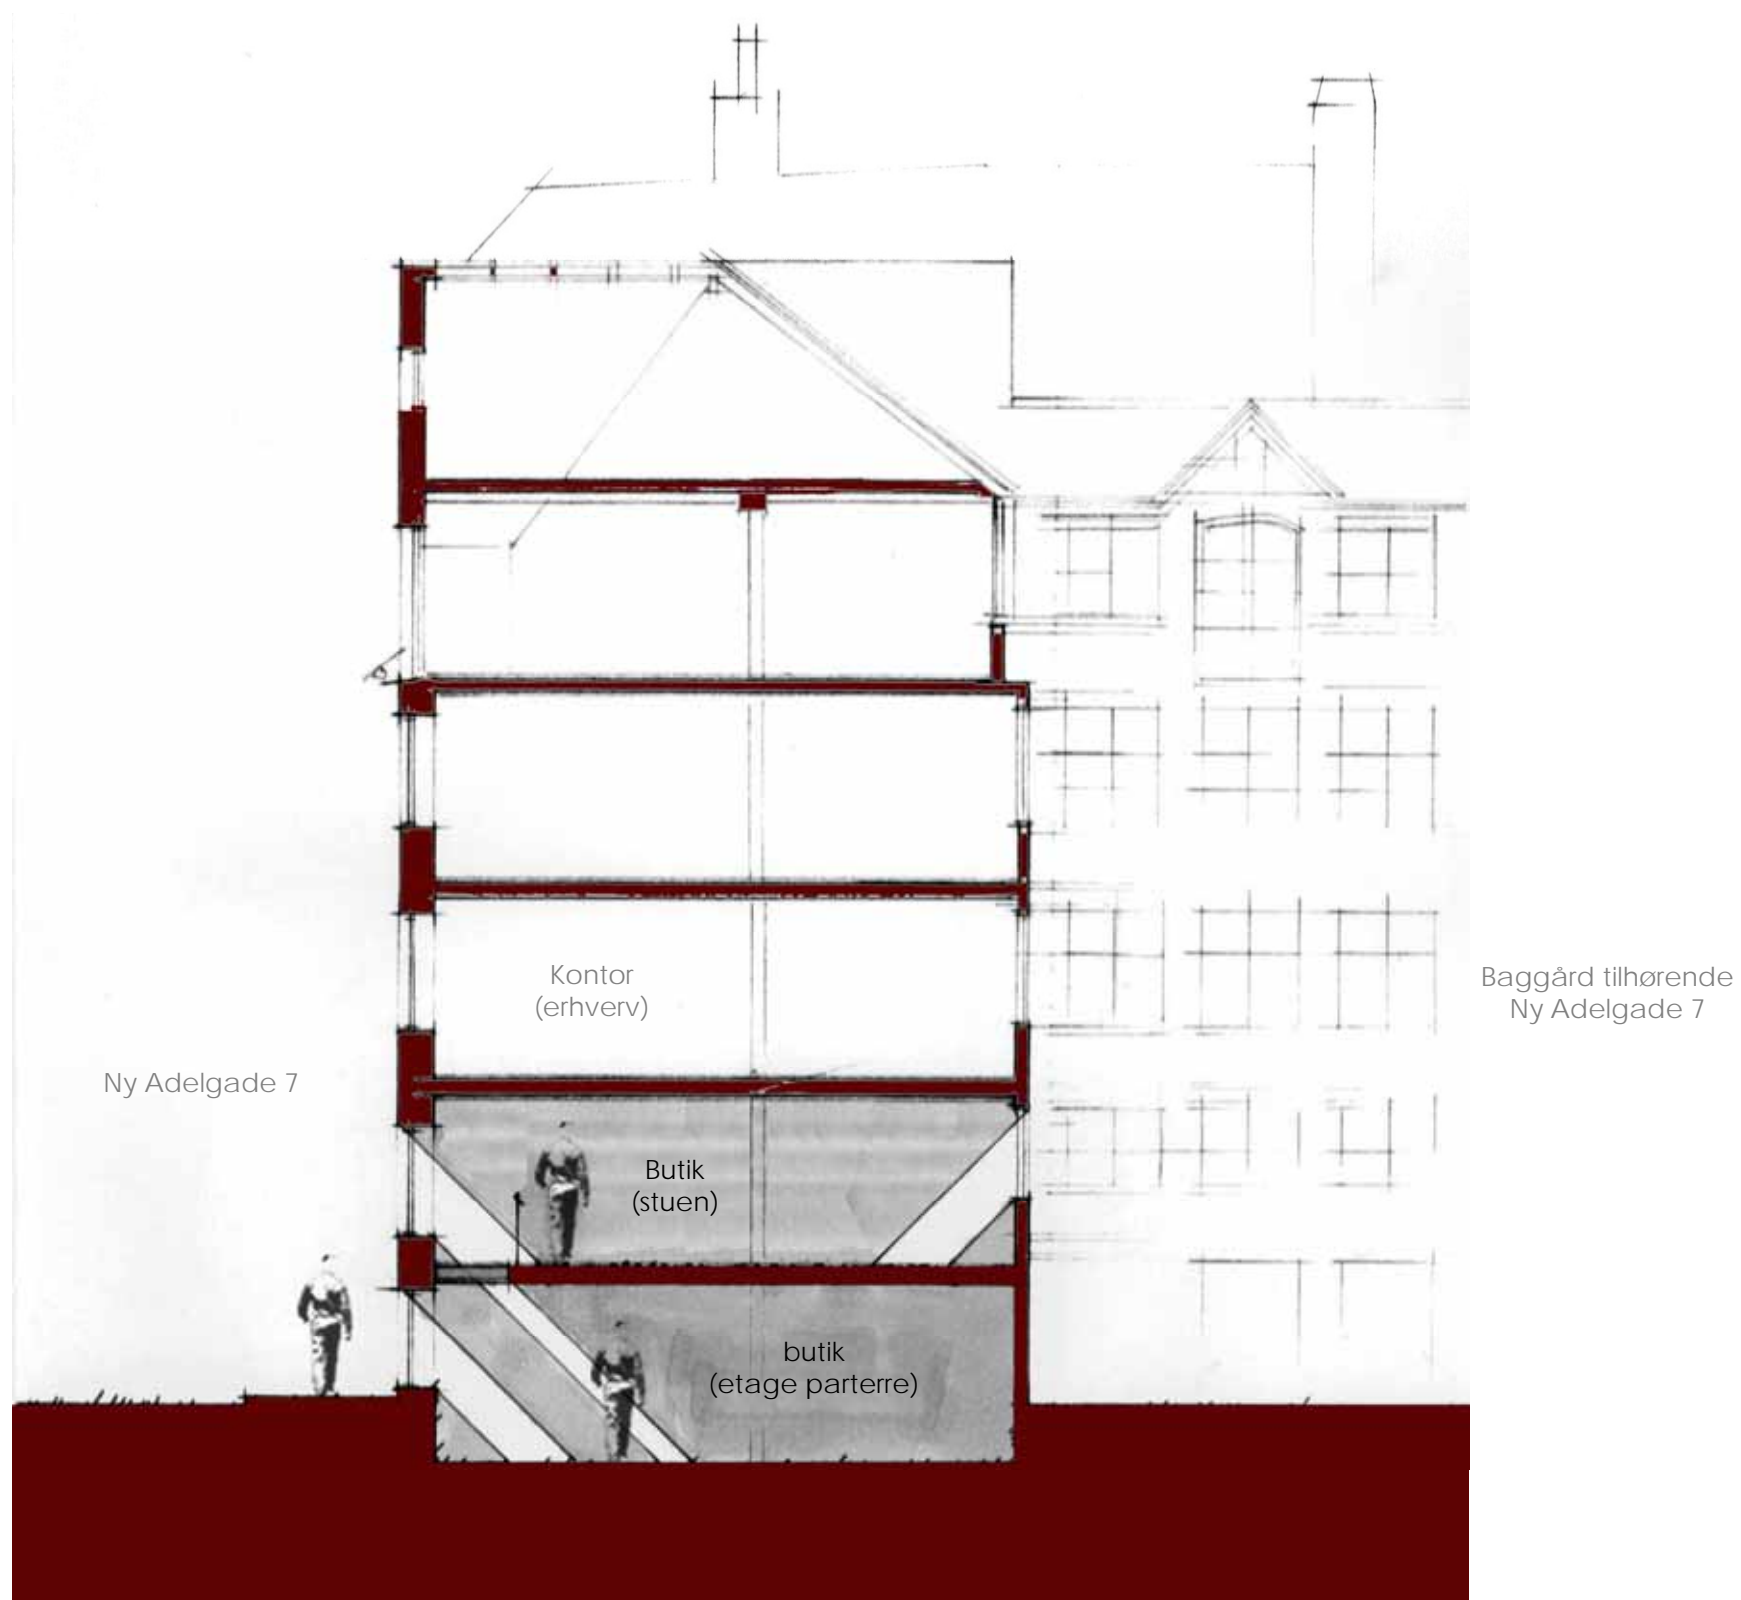



# ..... lys & rumlighed i butikkerne

En fritlægning af dele af de eksisterende bjælker ud mod butikkernes facade vil medføre en mere sammenhængende og større rumlighed imellem de to etager. Butikken i kælderetagen vil her også få tilført mere lys.

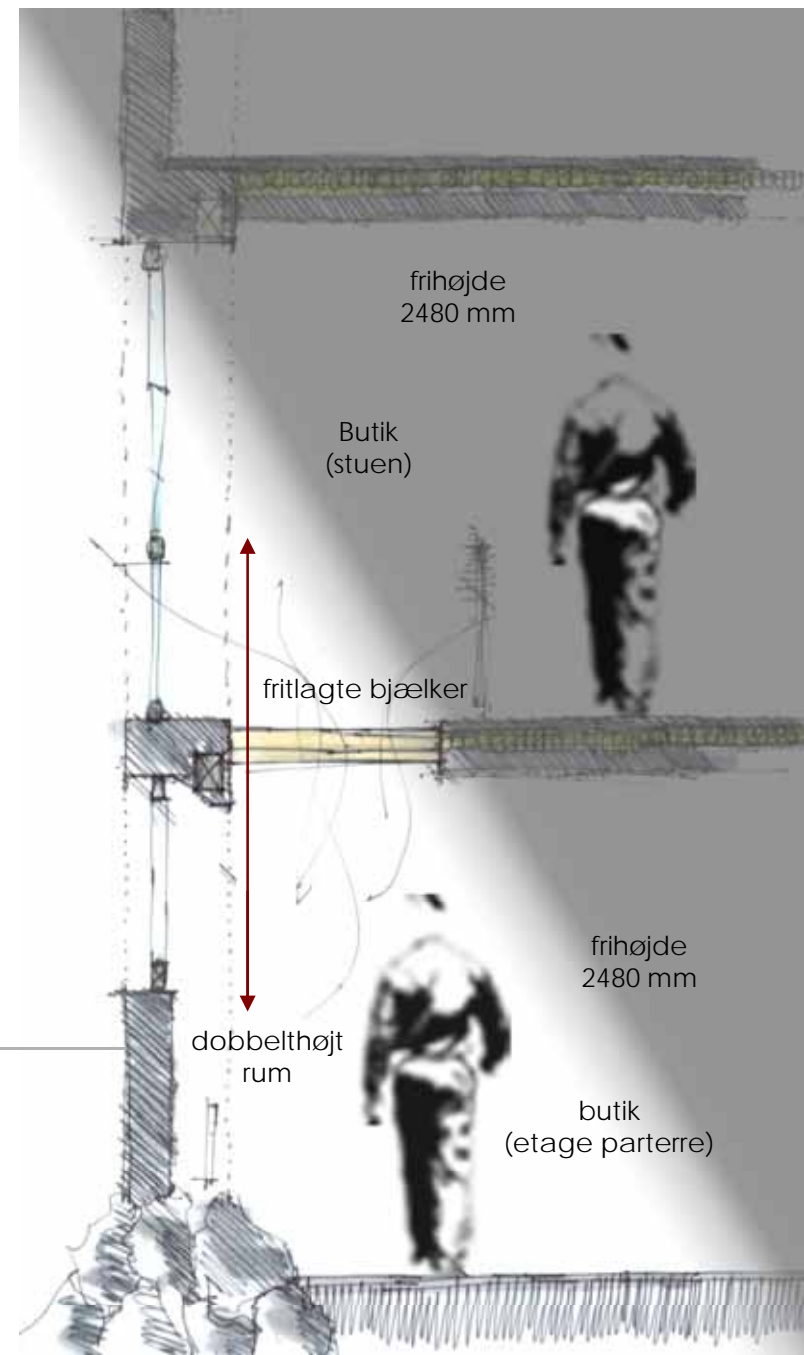


Ny Adelgade 7  
principsnit i butiksejemål



# ..... forslag til butiksindretning

Ny Adelgade 7 - 9 (etage parterre & stueetagen)


**eksisterende forhold  
1.sal**

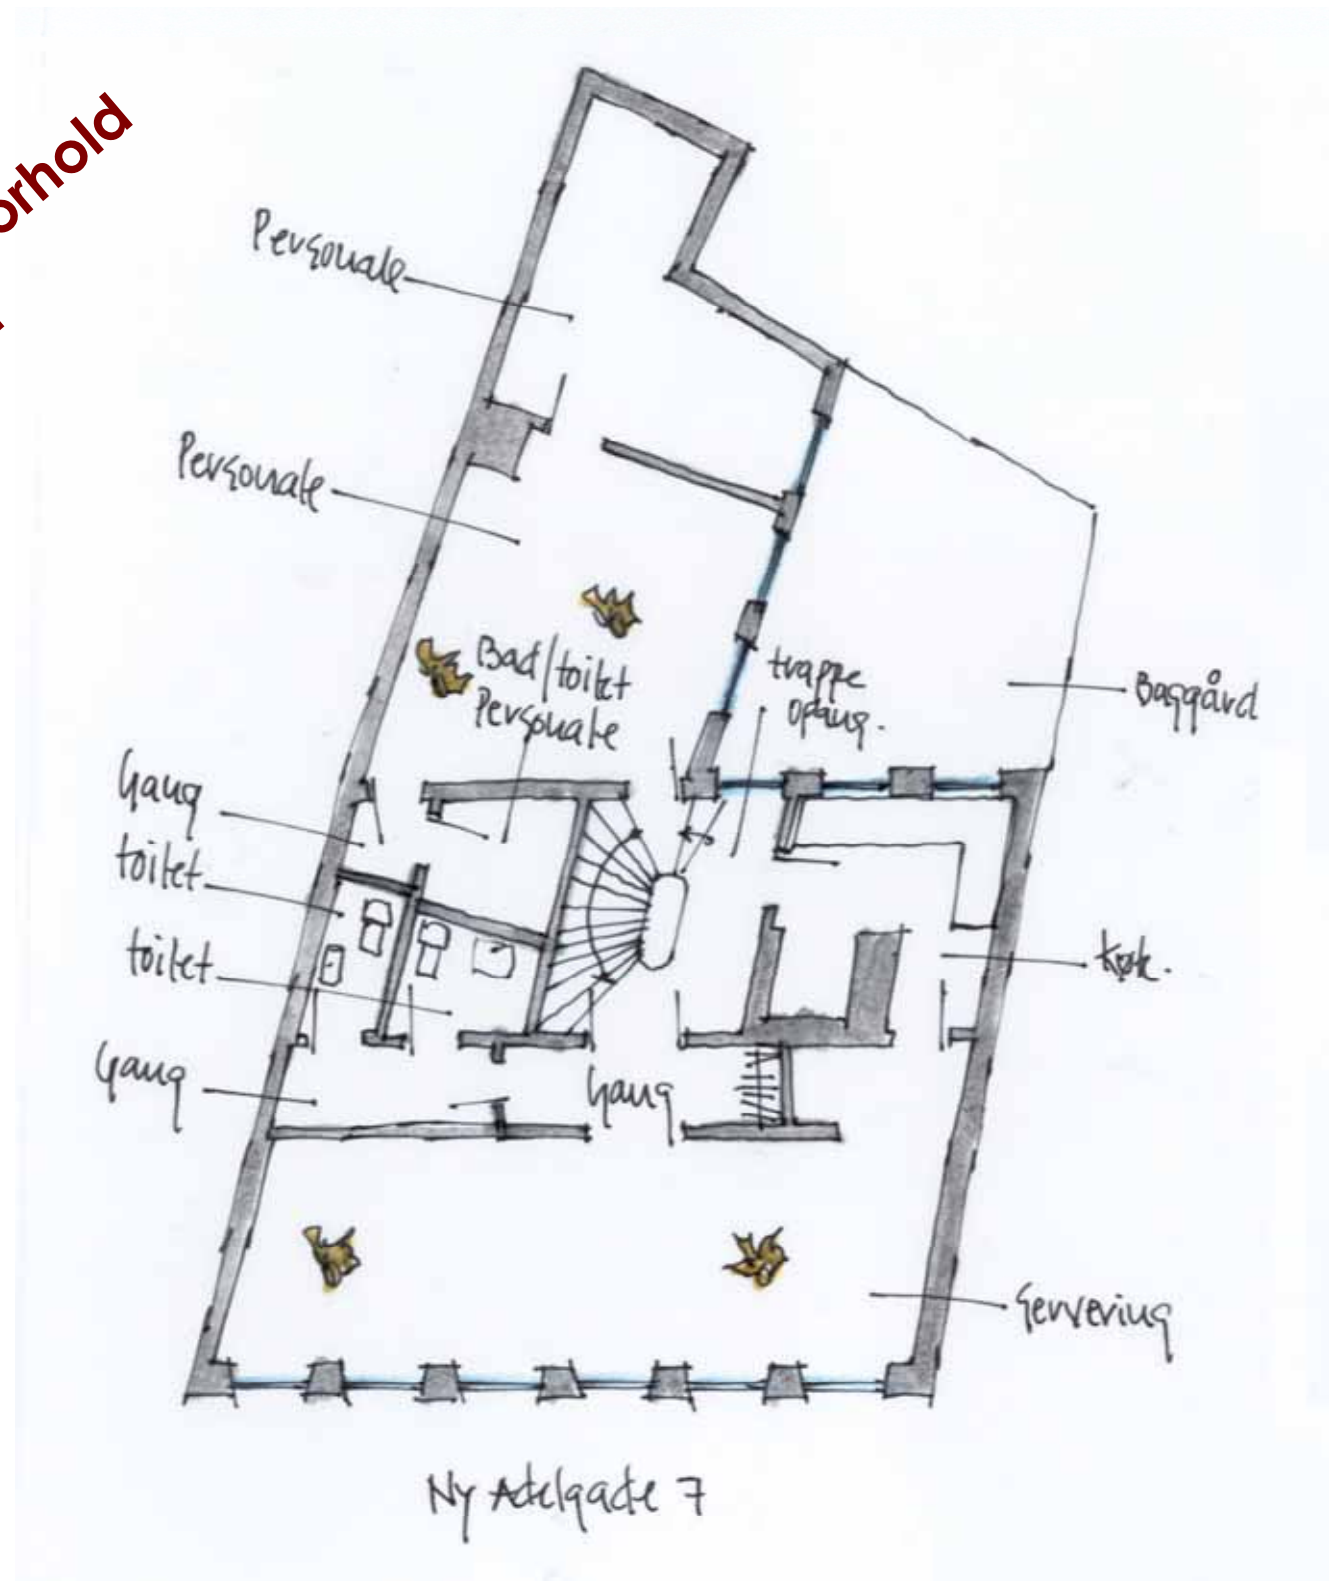


# ..... forslag til butiksindretning

Ny Adelgade 7 - 9 (etage parterre & stueetagen)

**indretningsforslag 01**  
**1.sal**

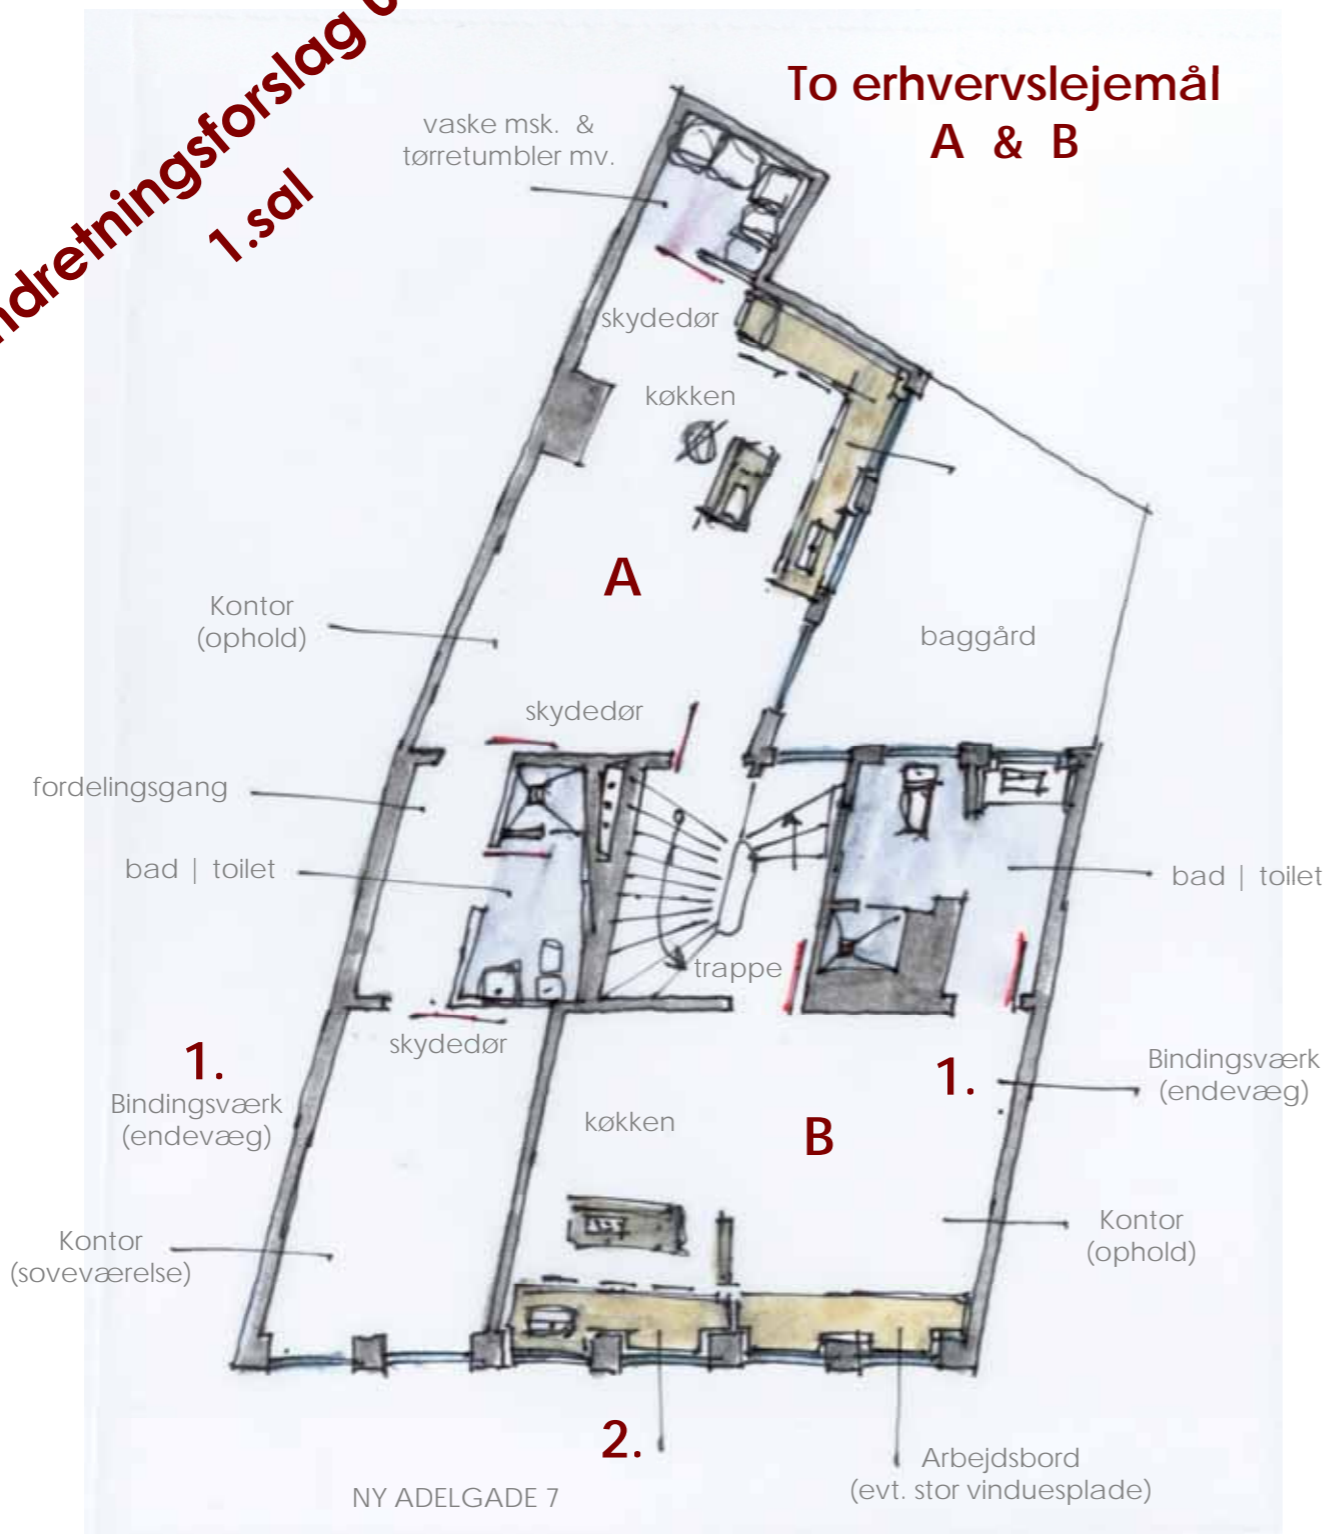

## Detaljeforslag

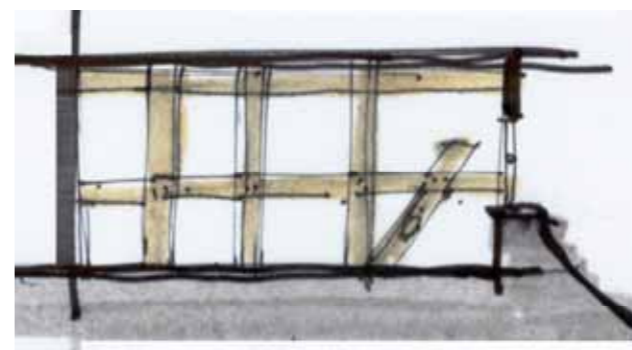

**1.** .... Bindingsværk

Bibeholde endevæggens smukke karakter



**2.** .... køkken


udsigt mod Ny Adelgade  
køkkenskabe uden overskabe !



# ..... forslag til butiksindretning


Ny Adelgade 7 - 9 (etage parterre & stueetagen)

## indretningsforslag etage parterre

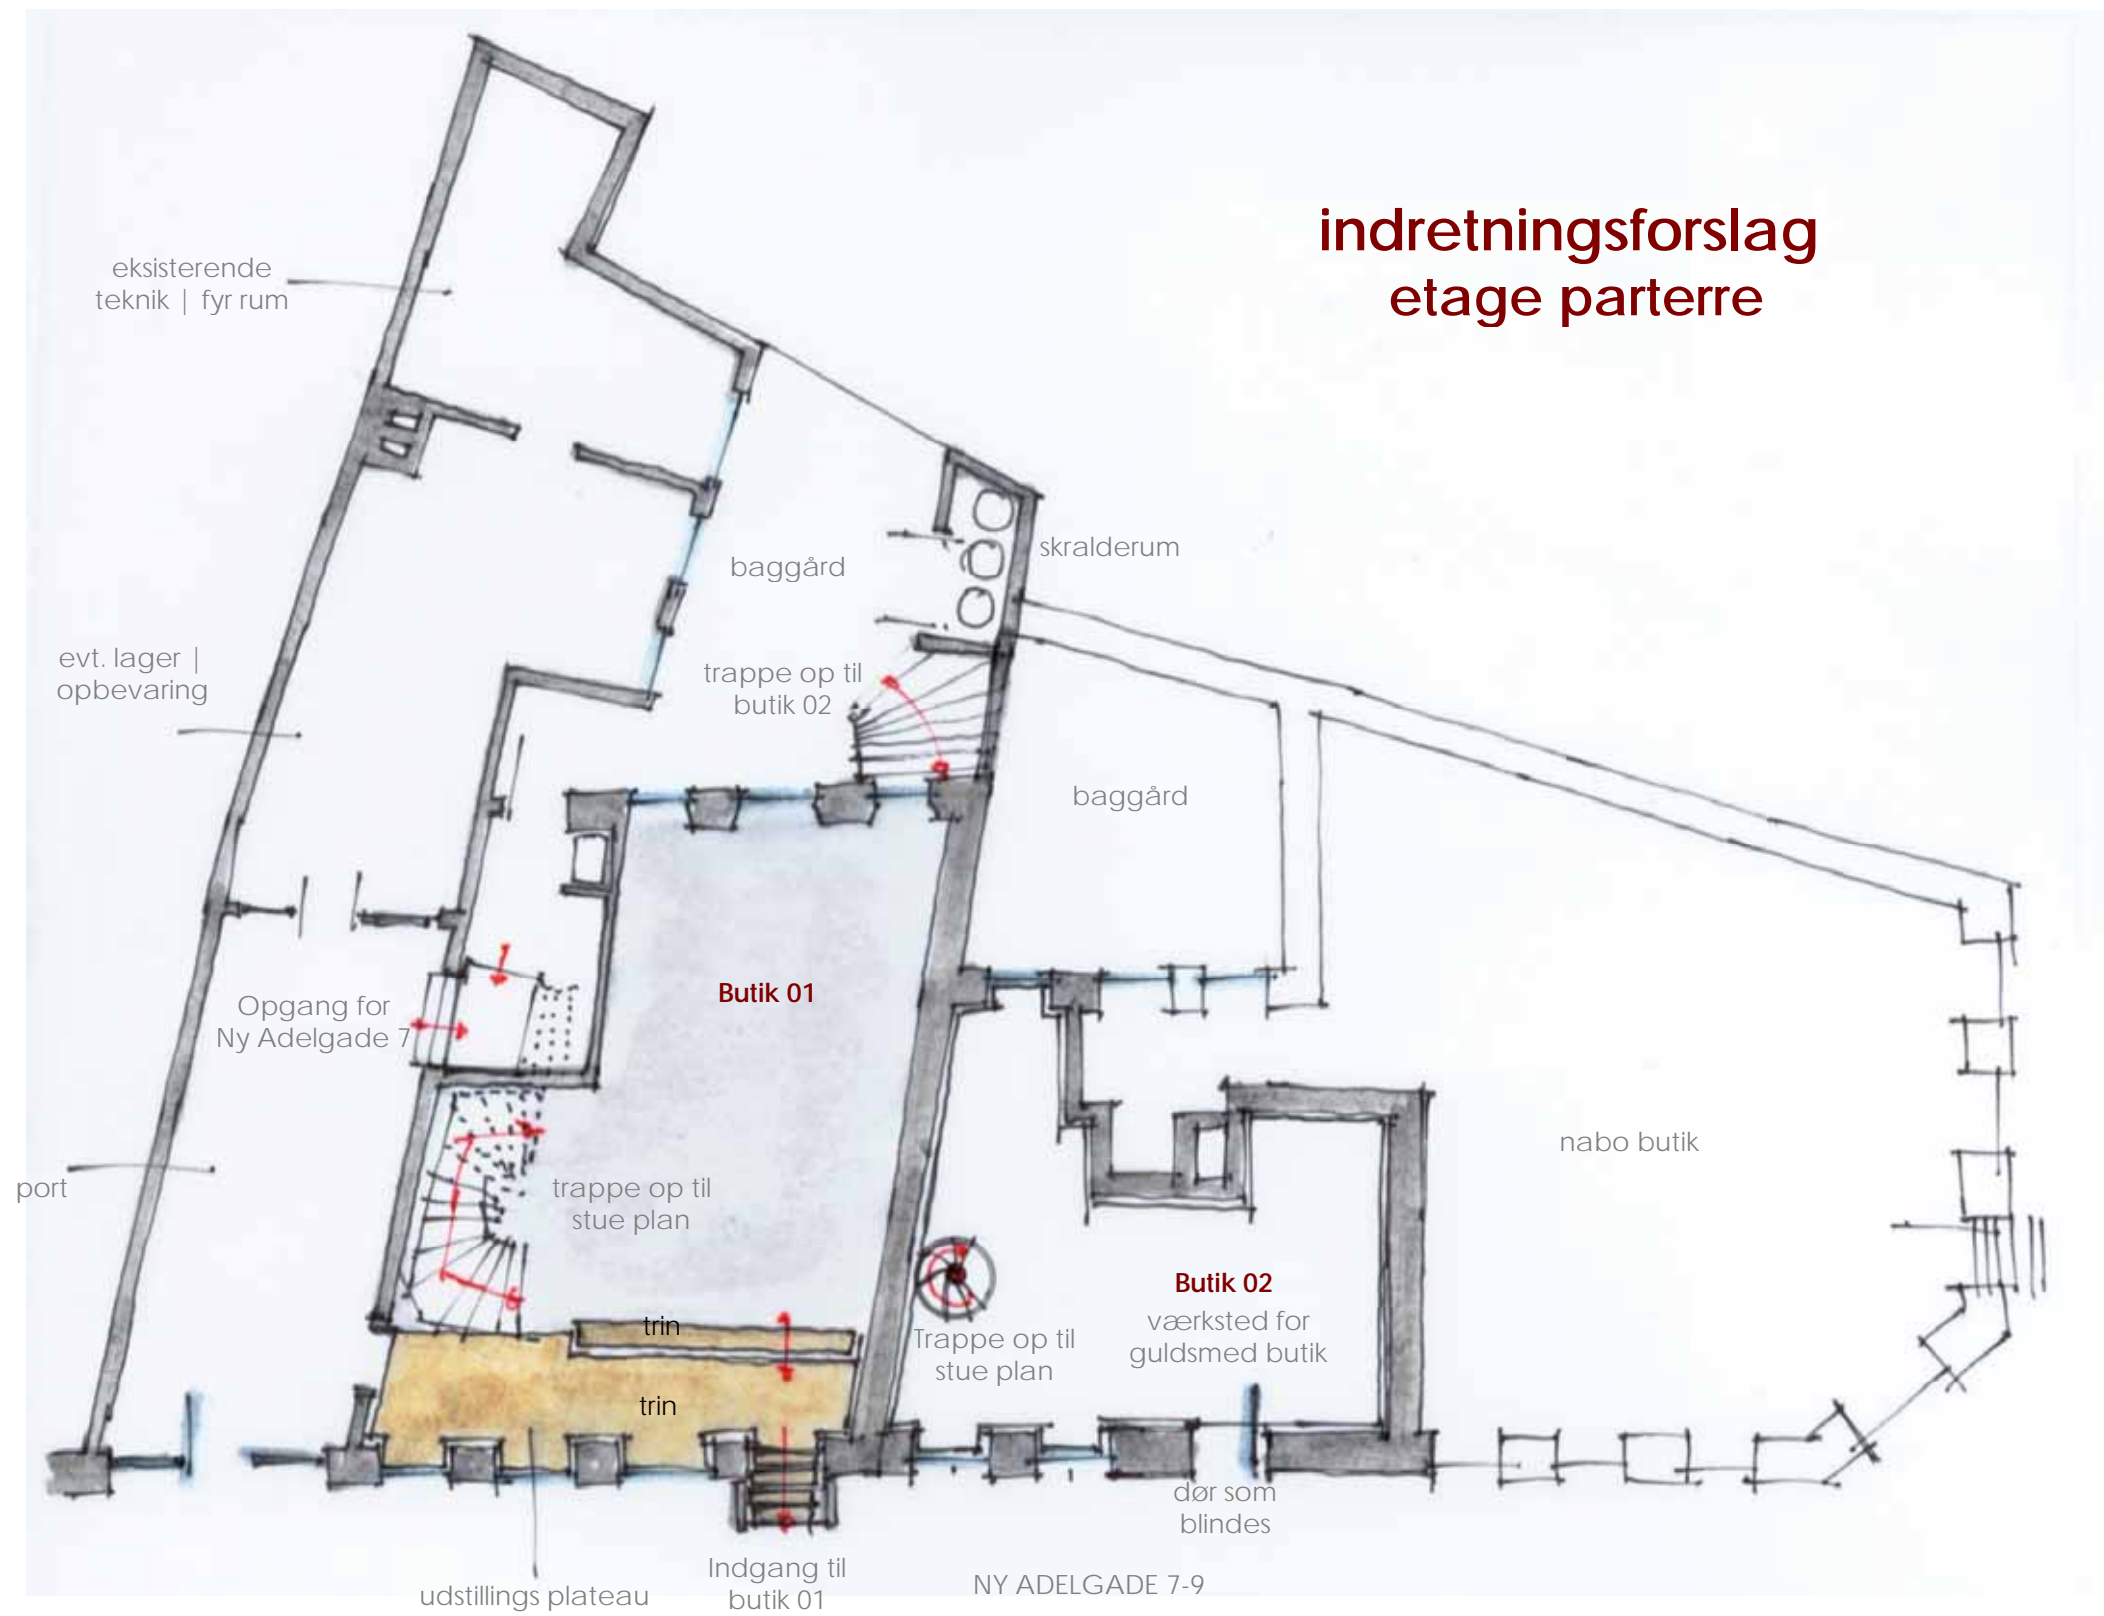

# ..... forslag til butiksindretning

Ny Adelgade 7 - 9 (etage parterre & stueetagen)

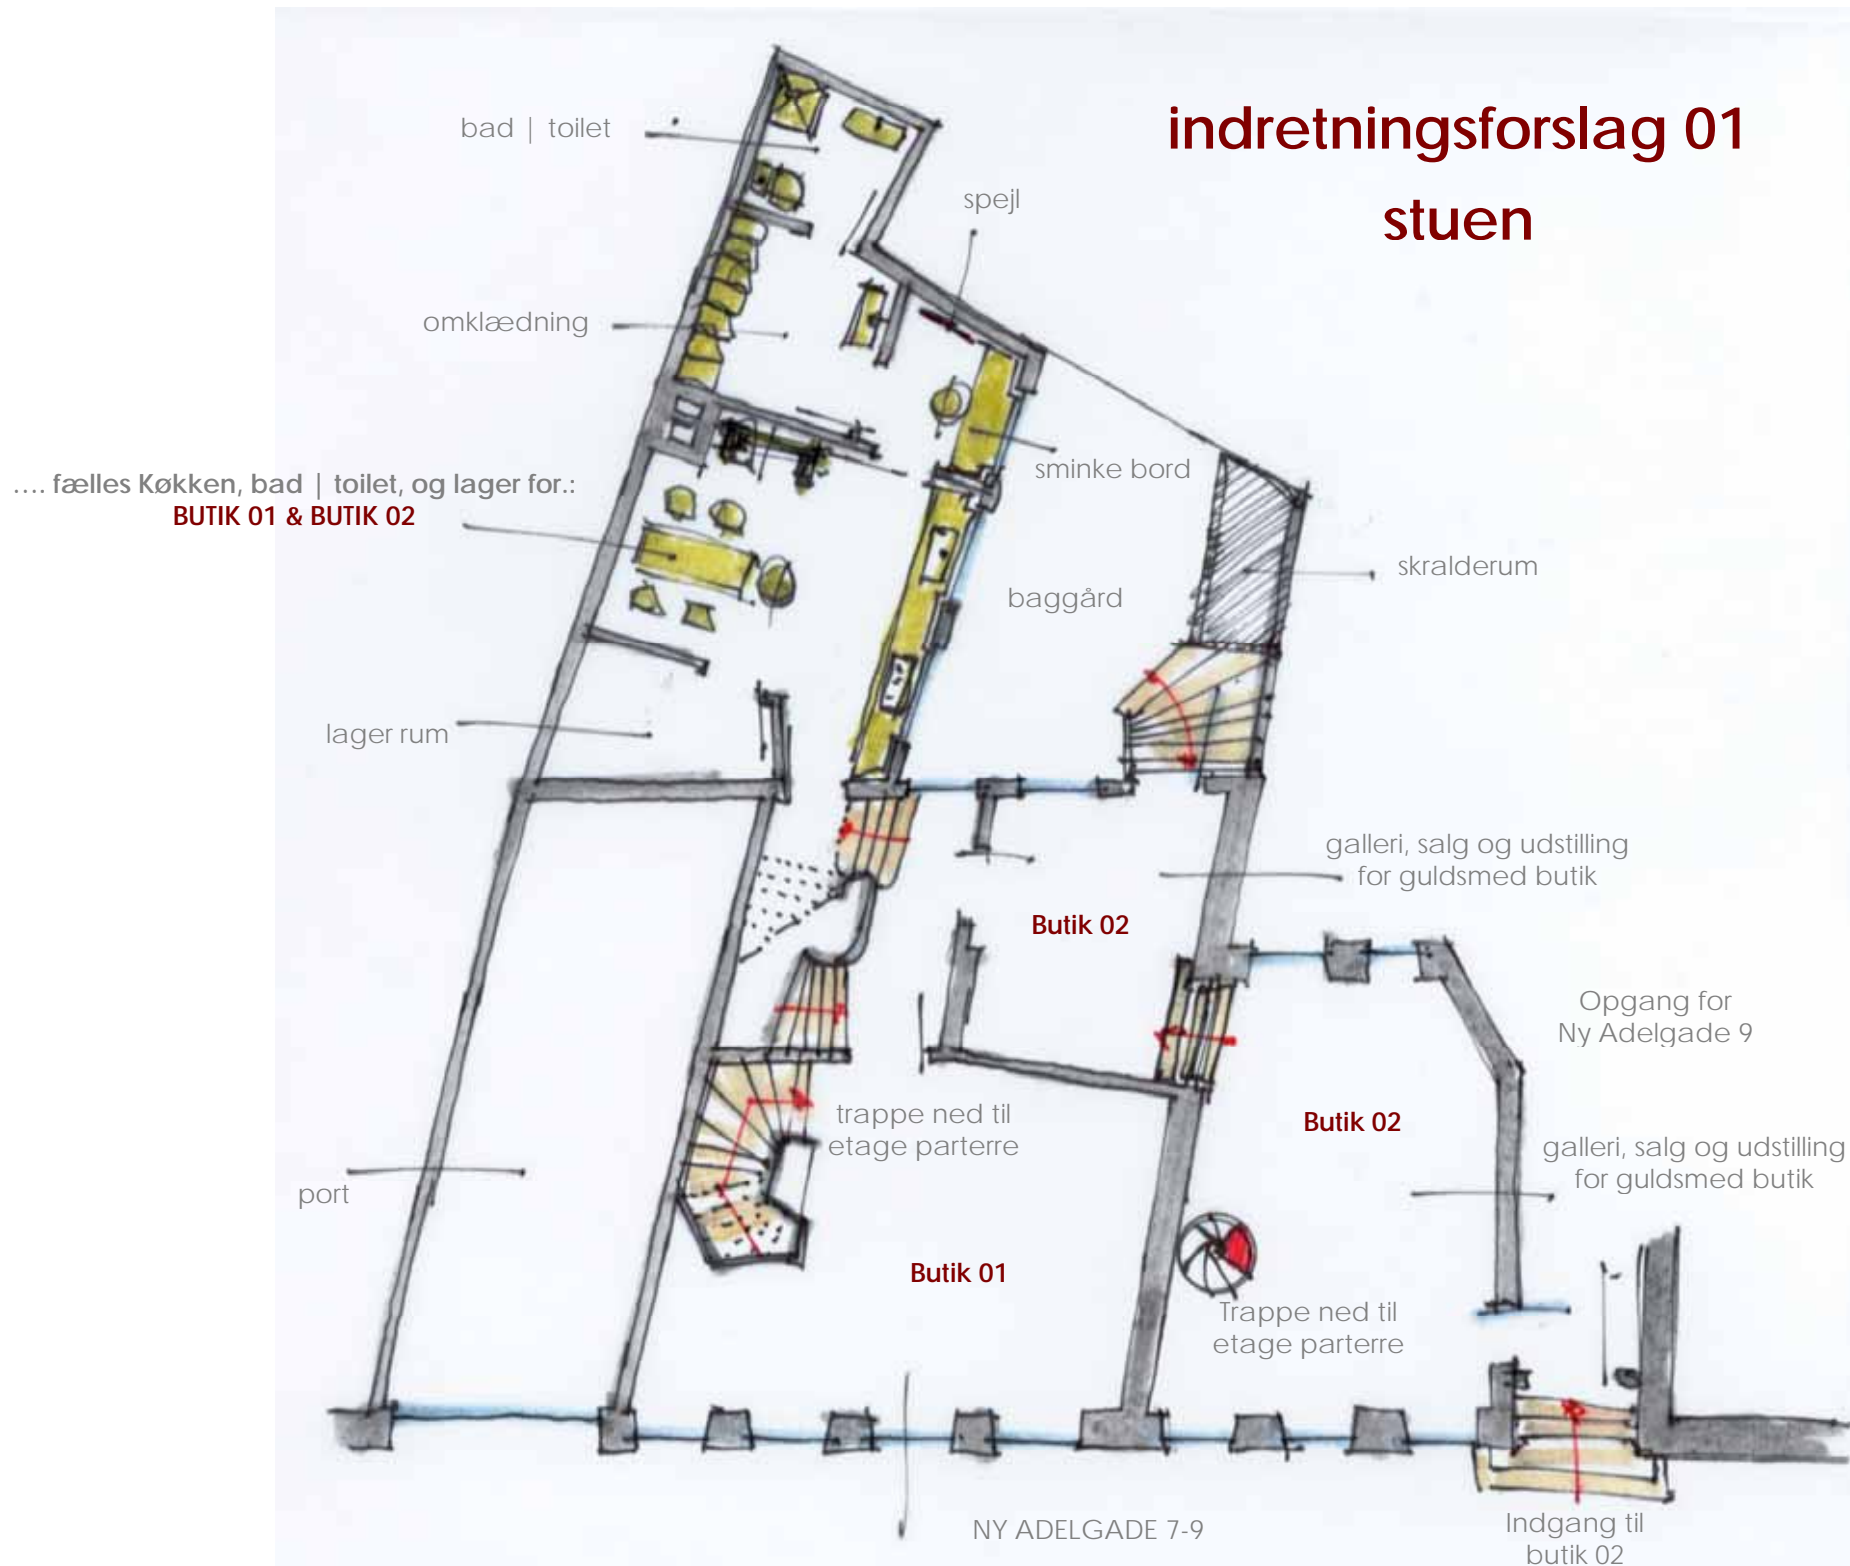


# ..... forslag til butiksindretning

Ny Adelgade 7 - 9 (etage parterre & stueetagen)

## Indretningsforslag 02 stuen



..... facadeudsnit i ny adelgade 9

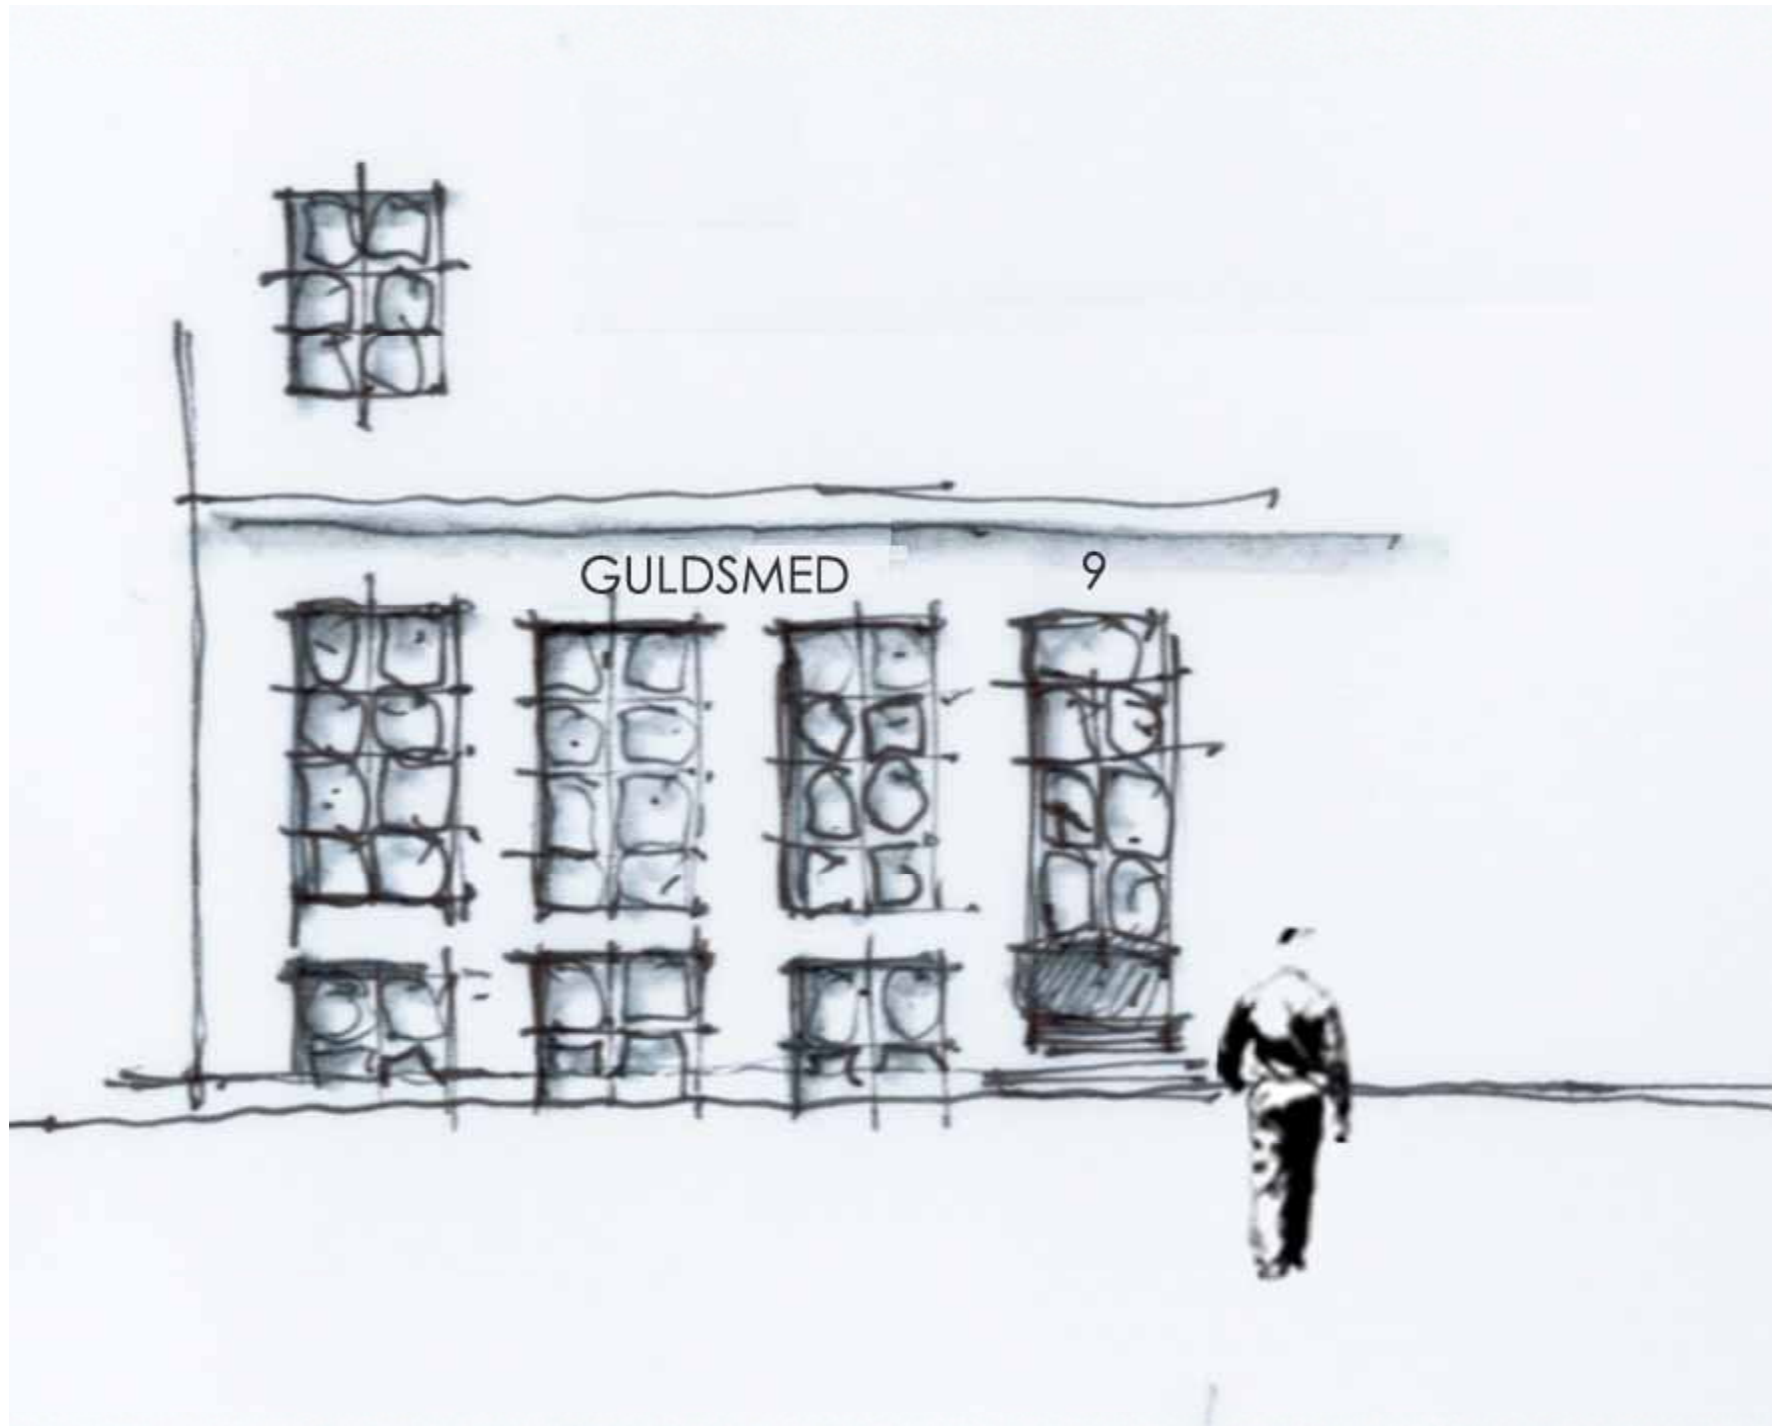

Butiksfacade for kommende guldsmed butik (Ny Adelgade 9)